


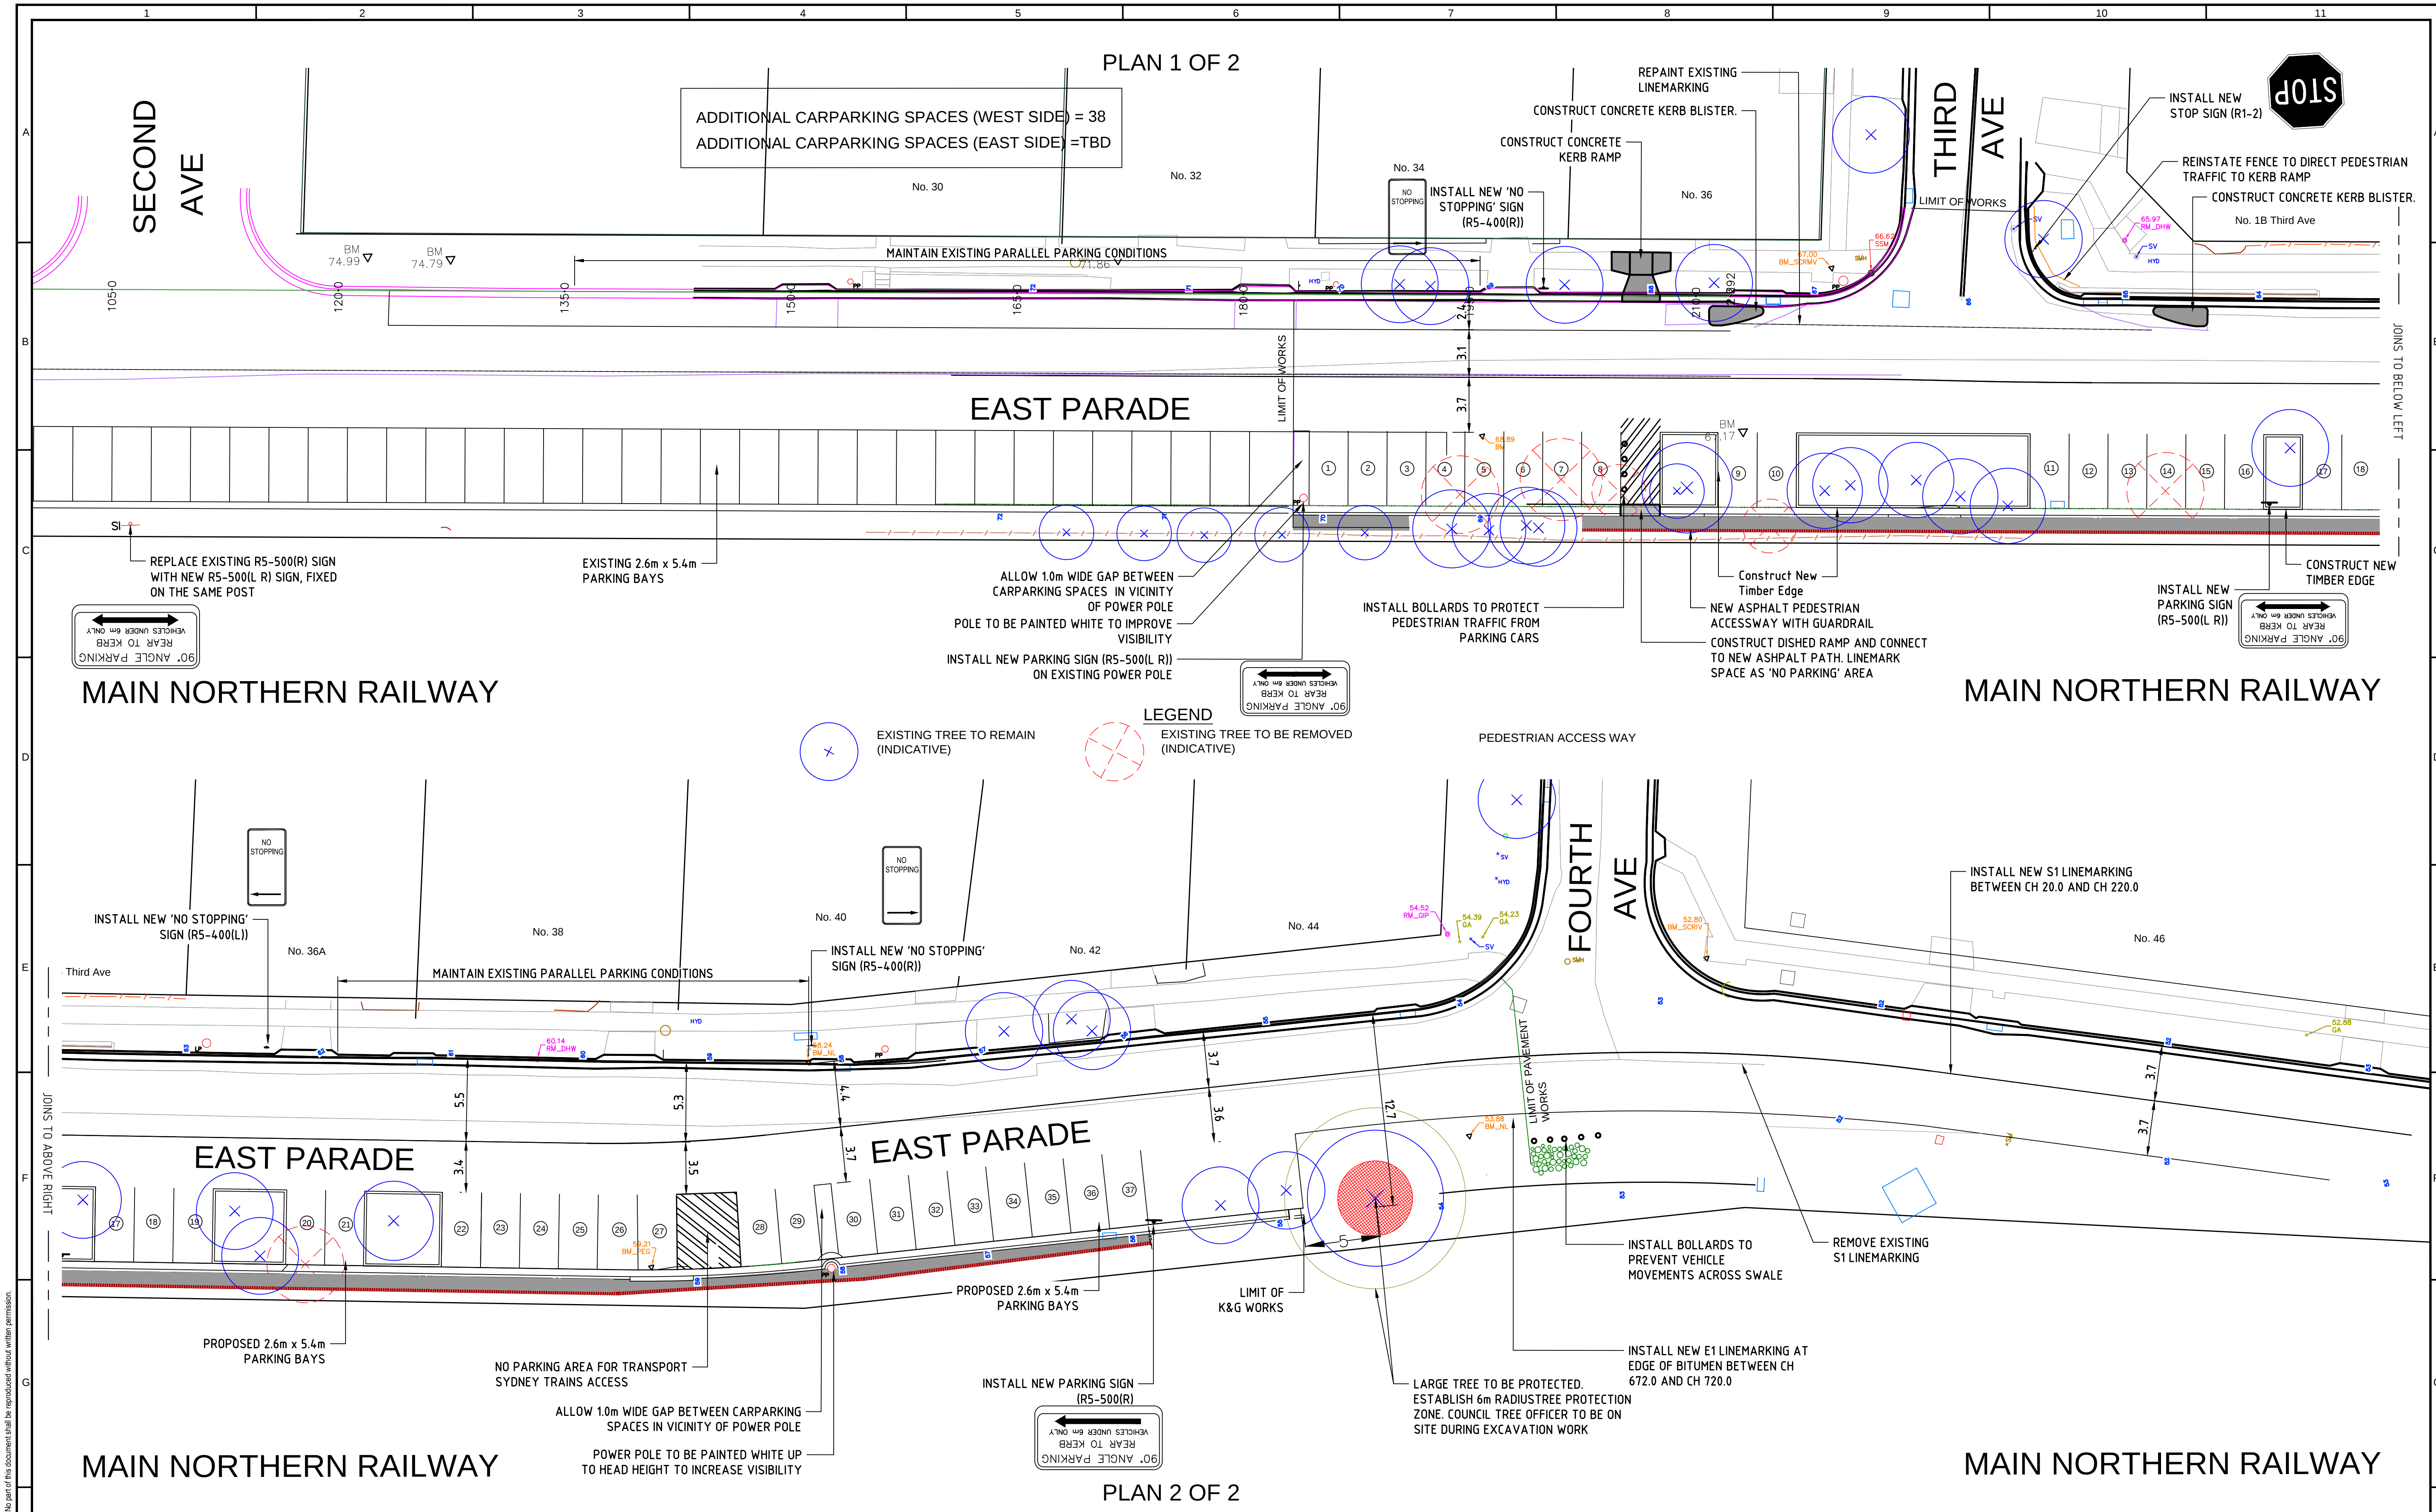

										<									
--	--	--	--	--	--	--	--	--	--	--	--	--	--	--	--	--	--	--	--